





1 EXEC_001_FACHADA
1 : 25

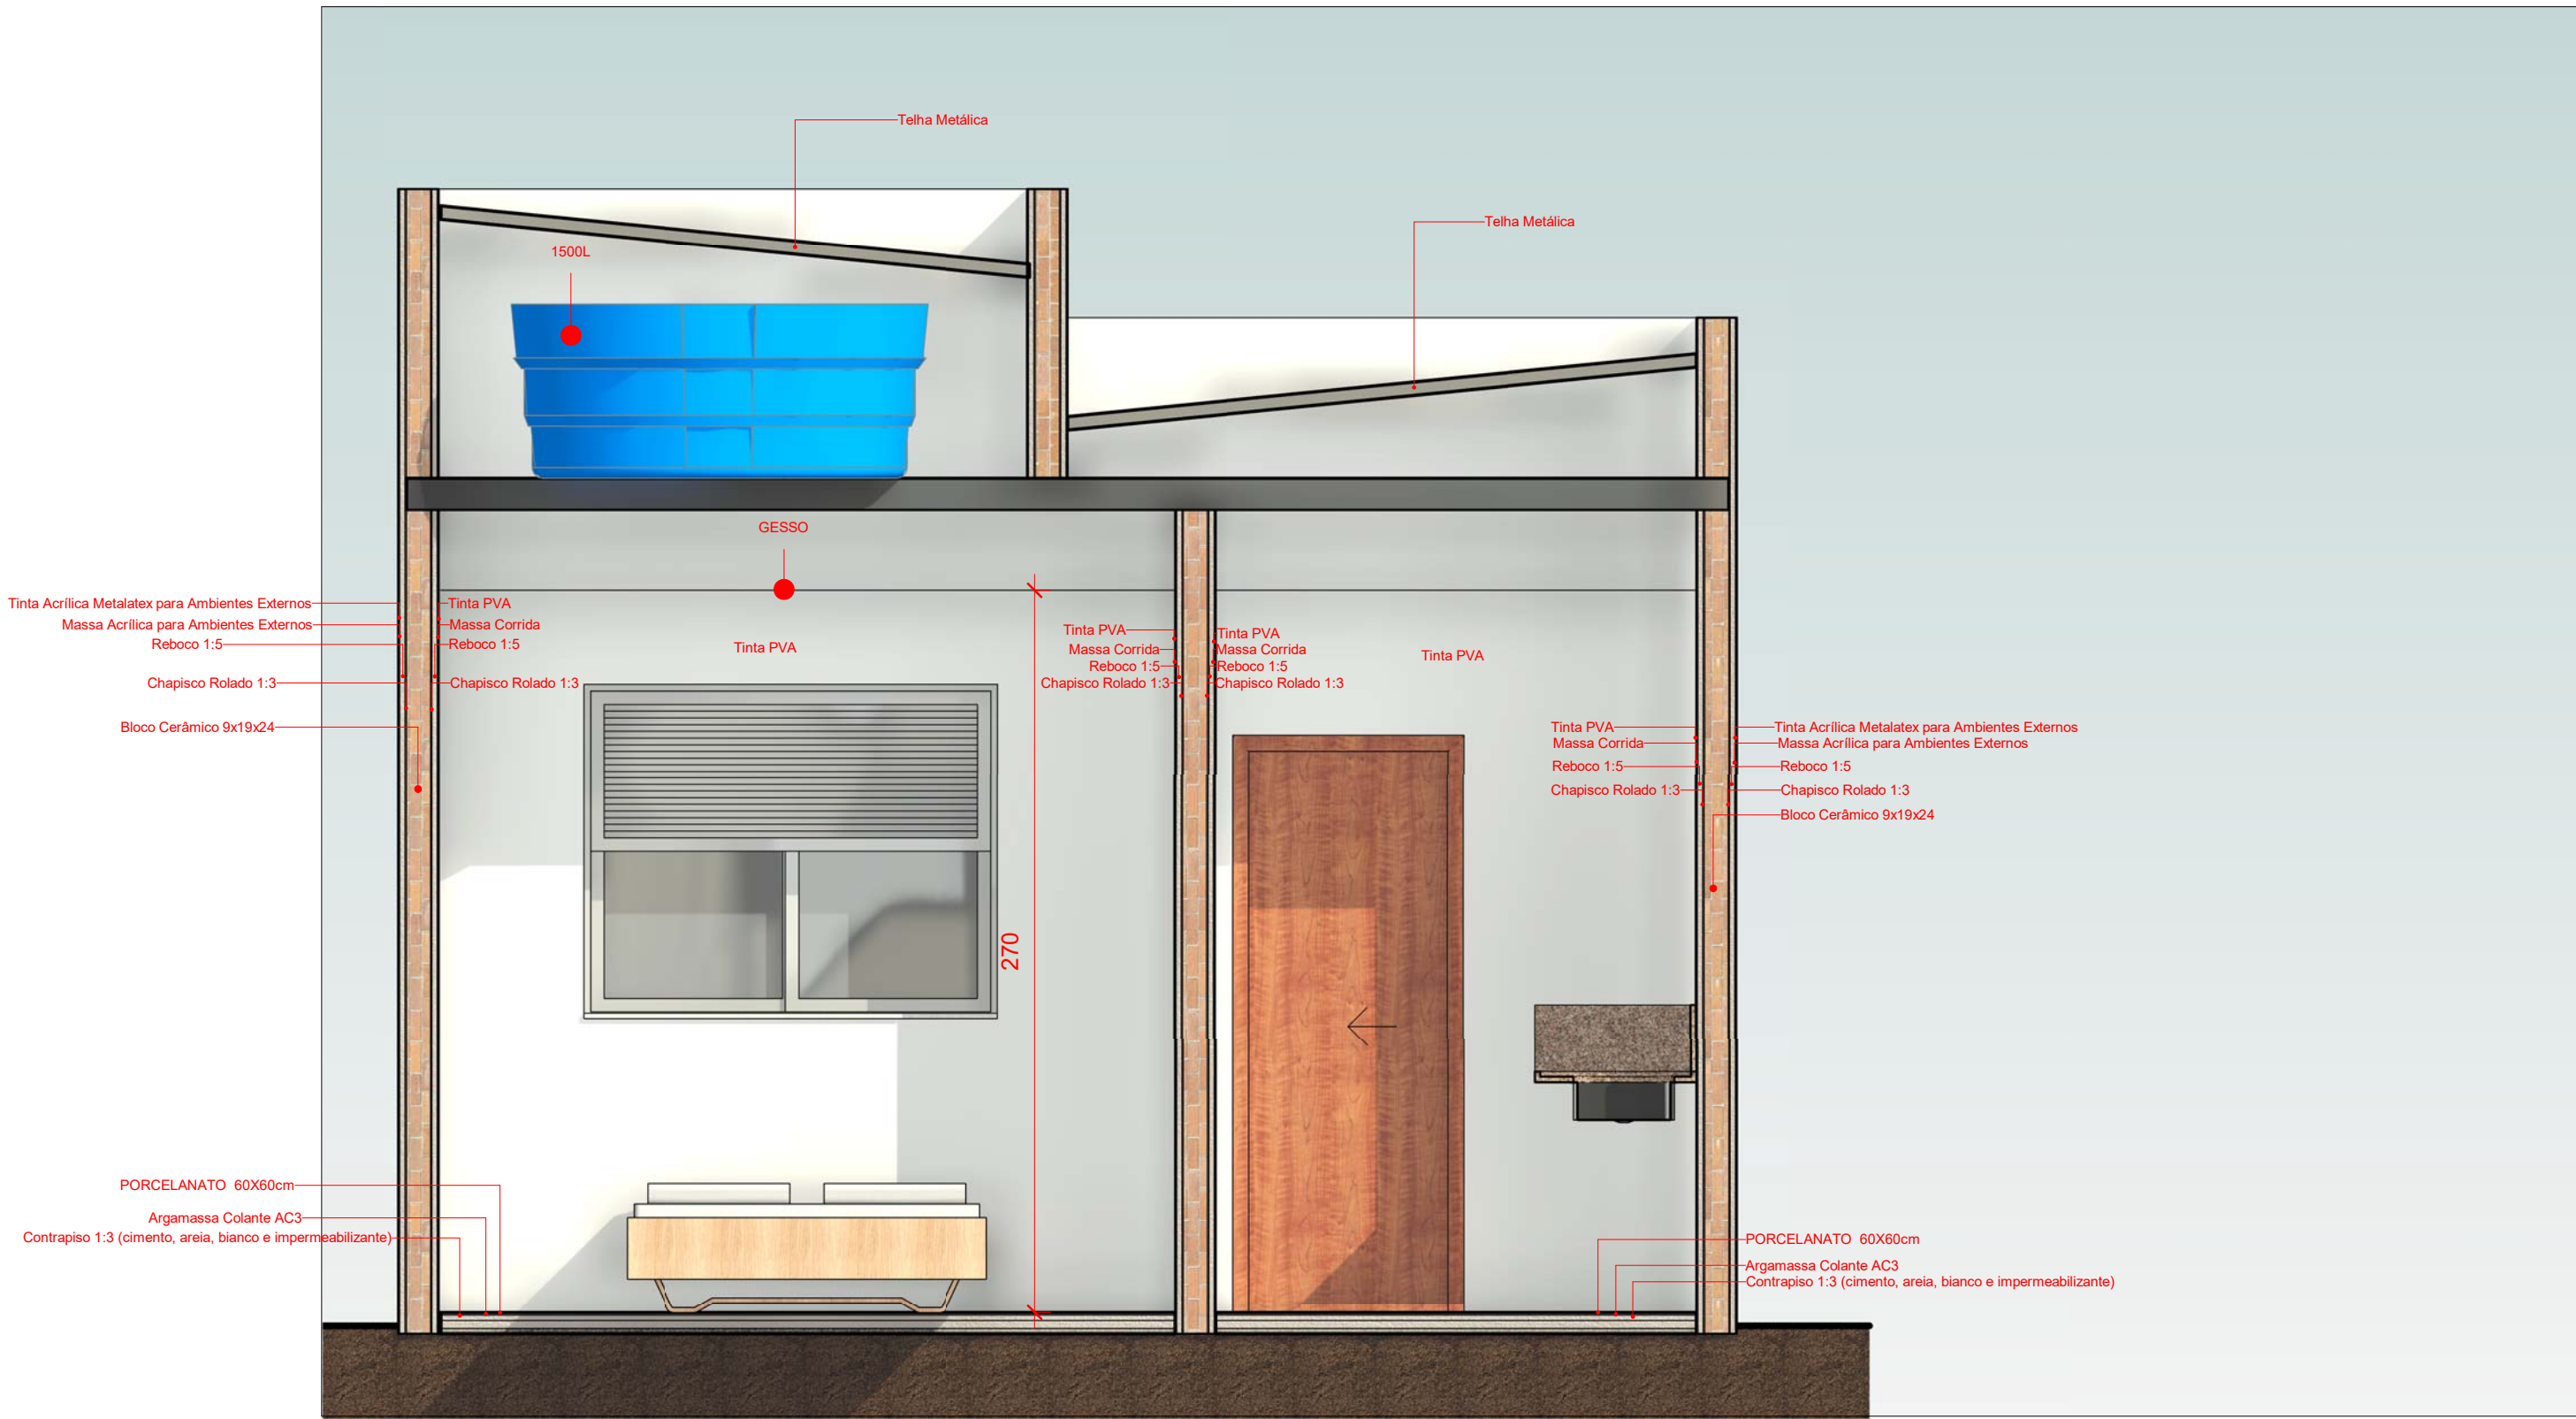

2 Corte 1
1 : 25



3 Corte 2
1 : 25

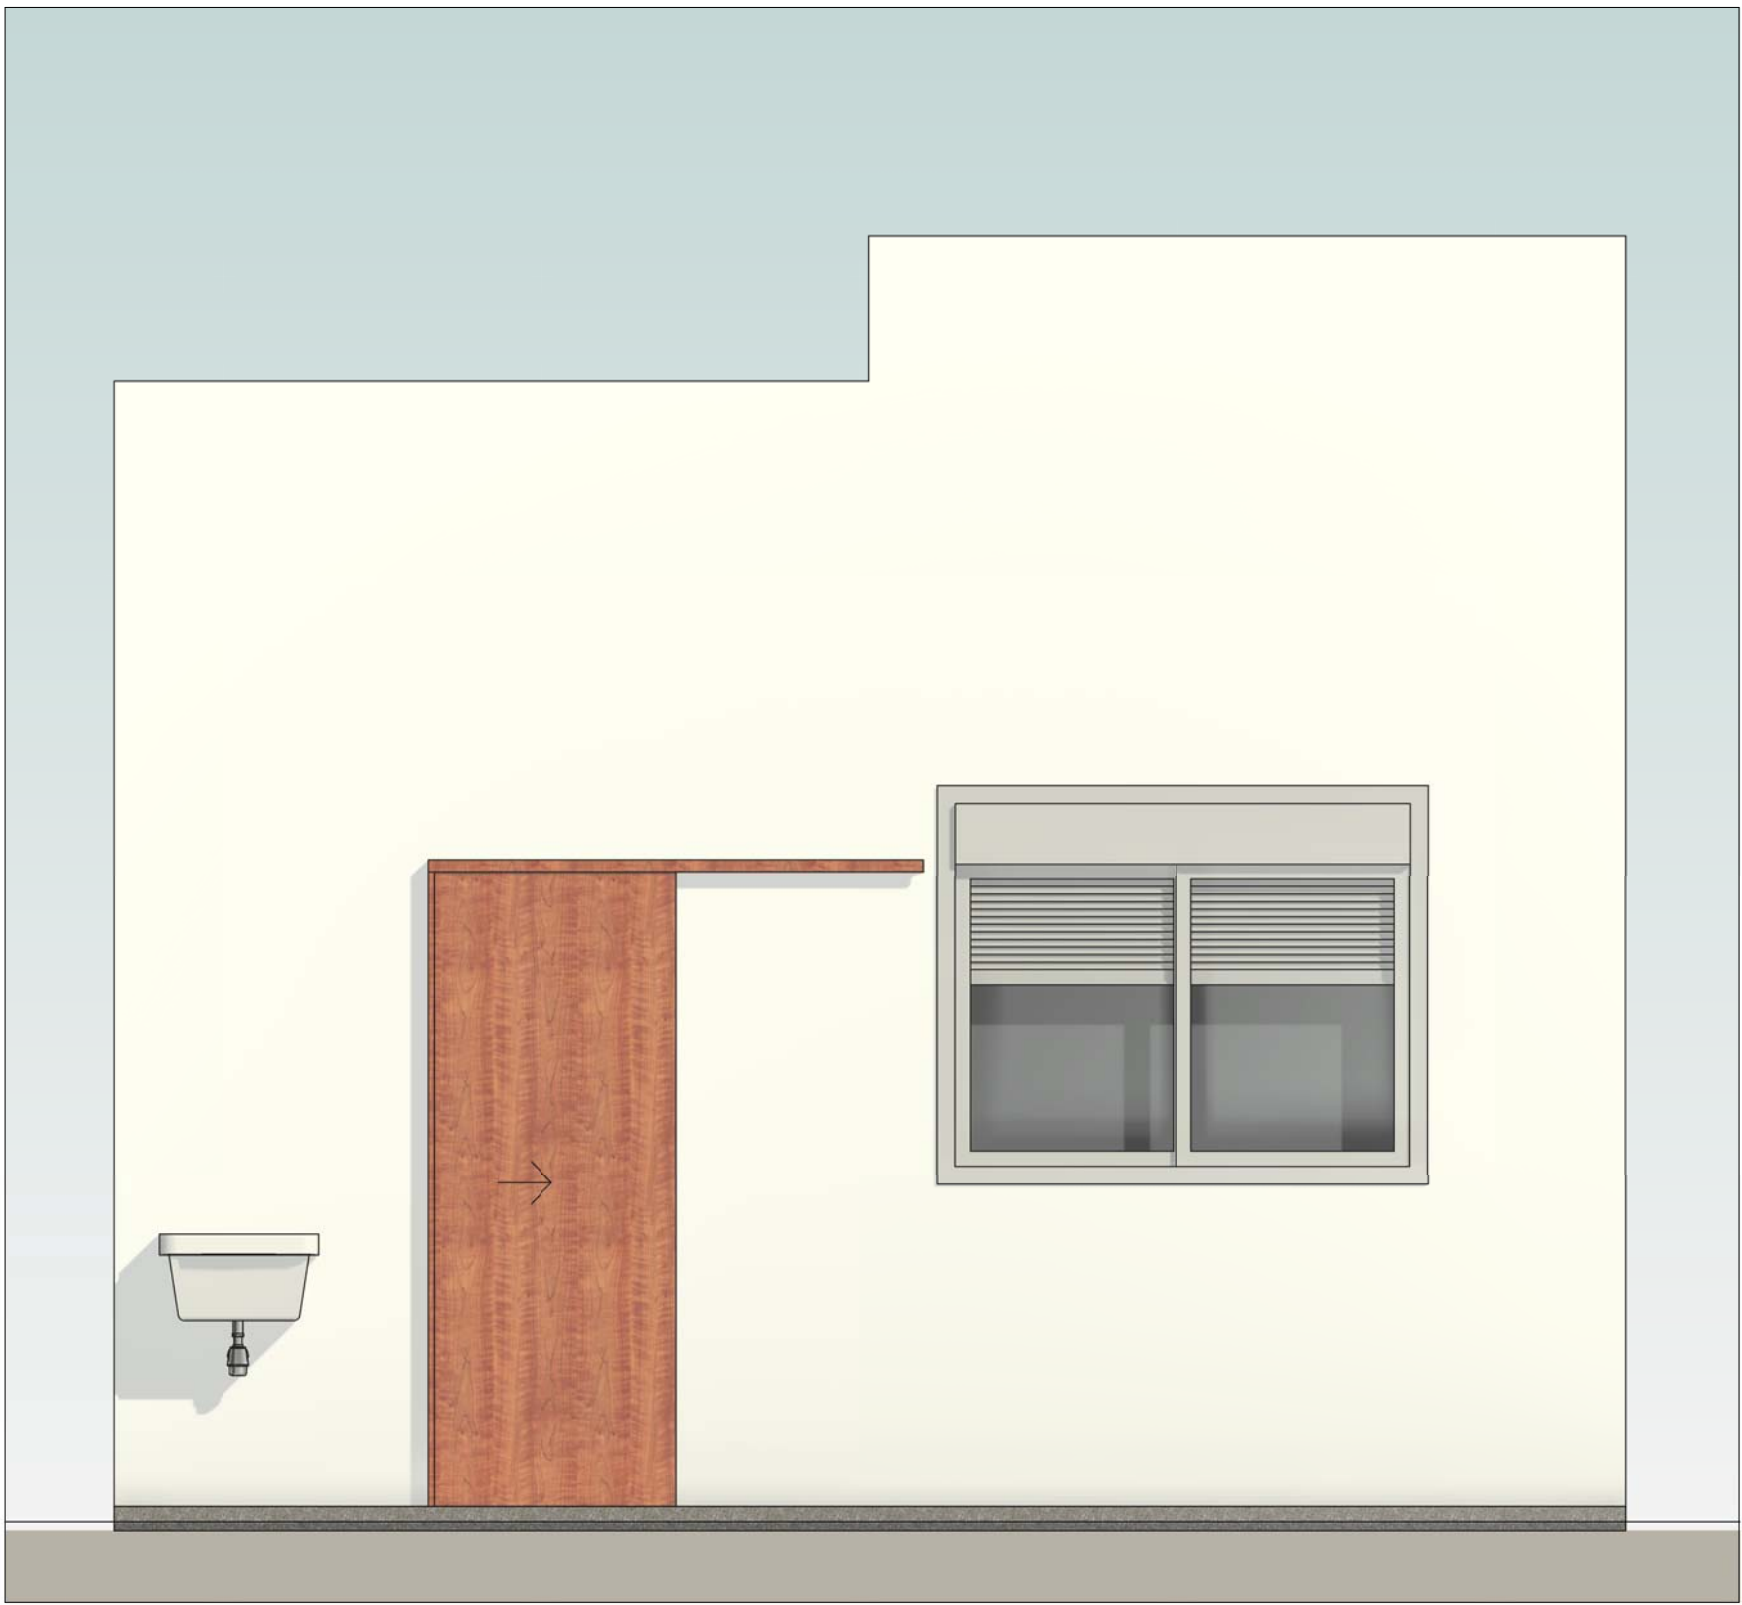

4 Corte 3
1 : 25

CLIENTE:	
AUTORIA DO DESENHO E PROJETO: LUCAS REIS	
ENDEREÇO:	
FOLHA:	
NOME DO PROJETO:	ESCALA: 1:50