





1
TÉRREO
1 : 50

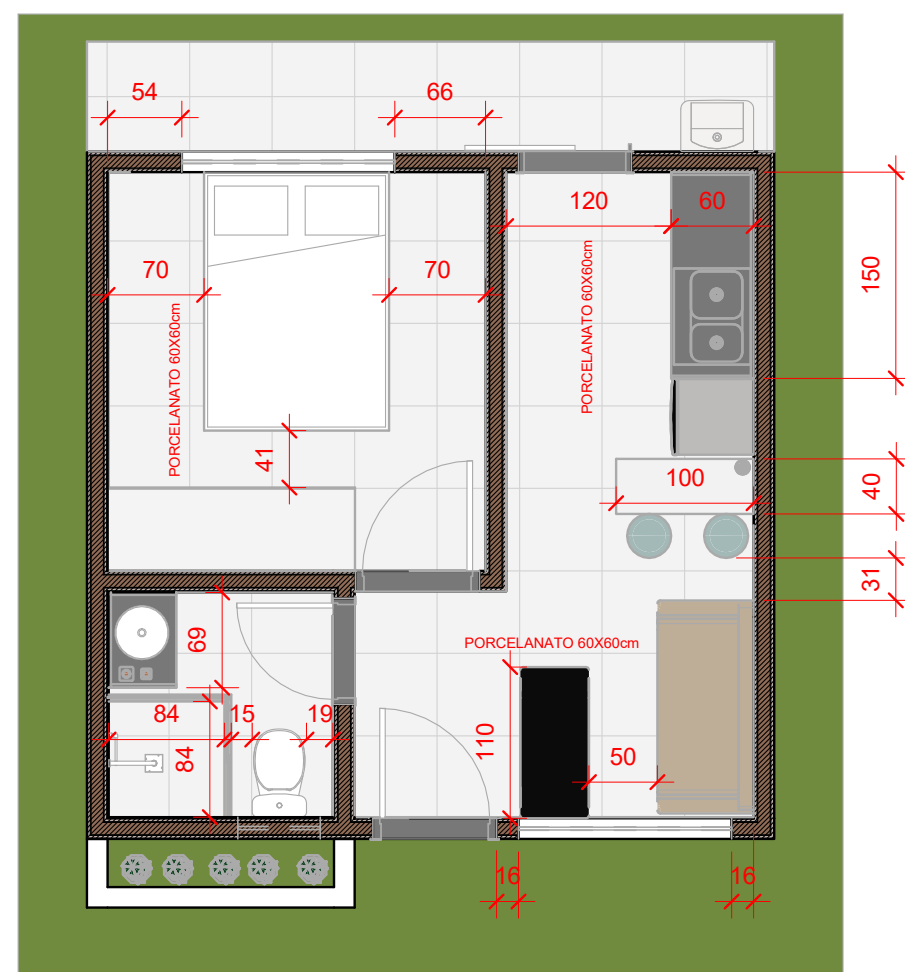

2
TÉRREO MÓVEIS
1 : 50

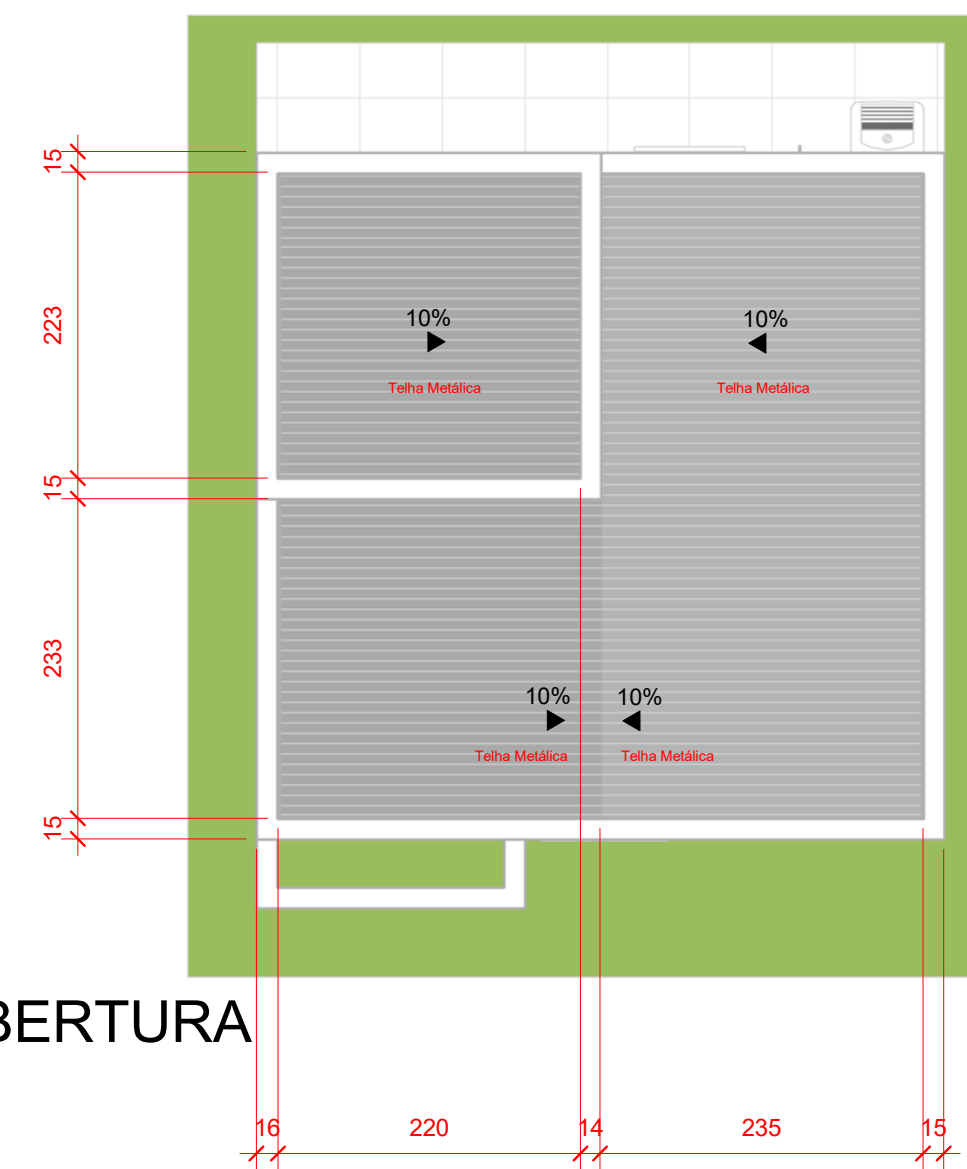

3
COBERTURA
1 : 50

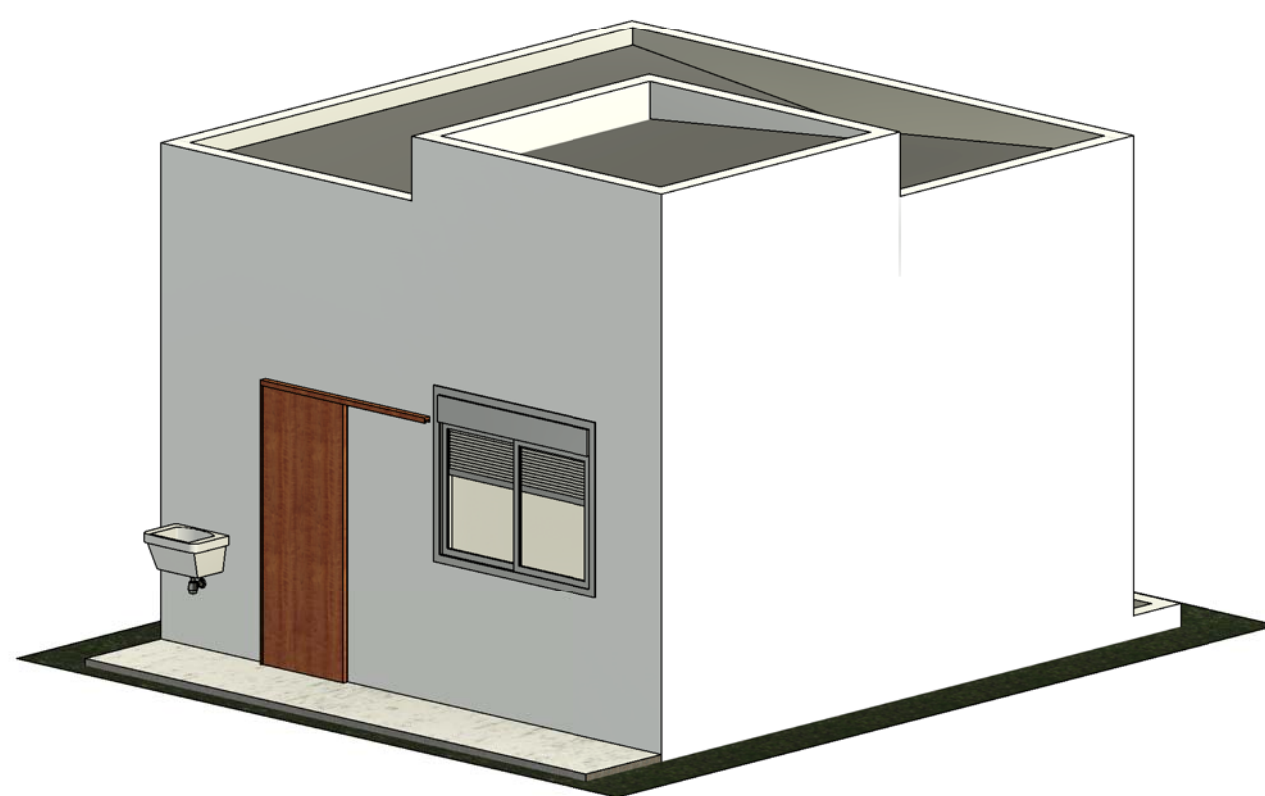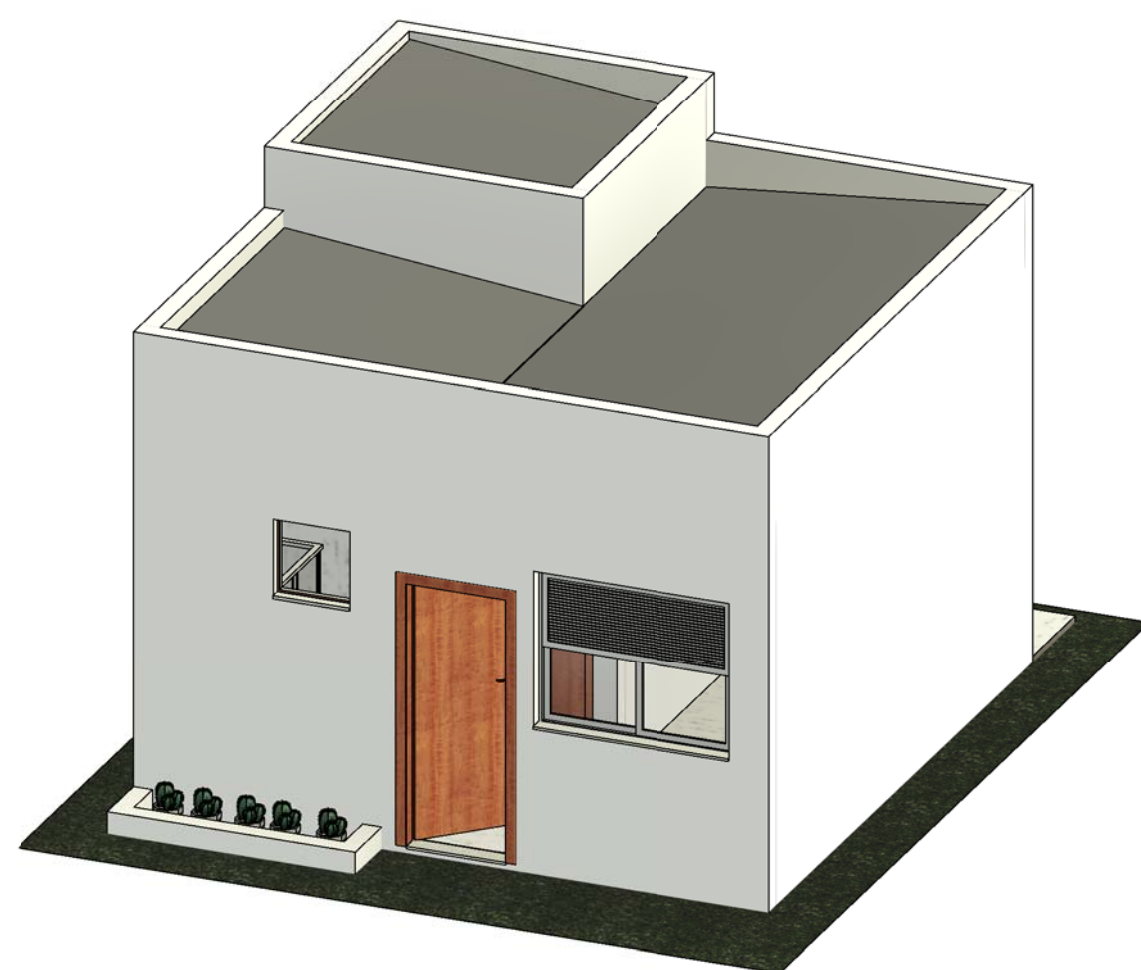

CLIENTE:	
AUTORIA DO DESENHO E PROJETO: LUCAS REIS	
ENDEREÇO:	
FOLHA:	
NOME DO PROJETO:	ESCALA: 1:50